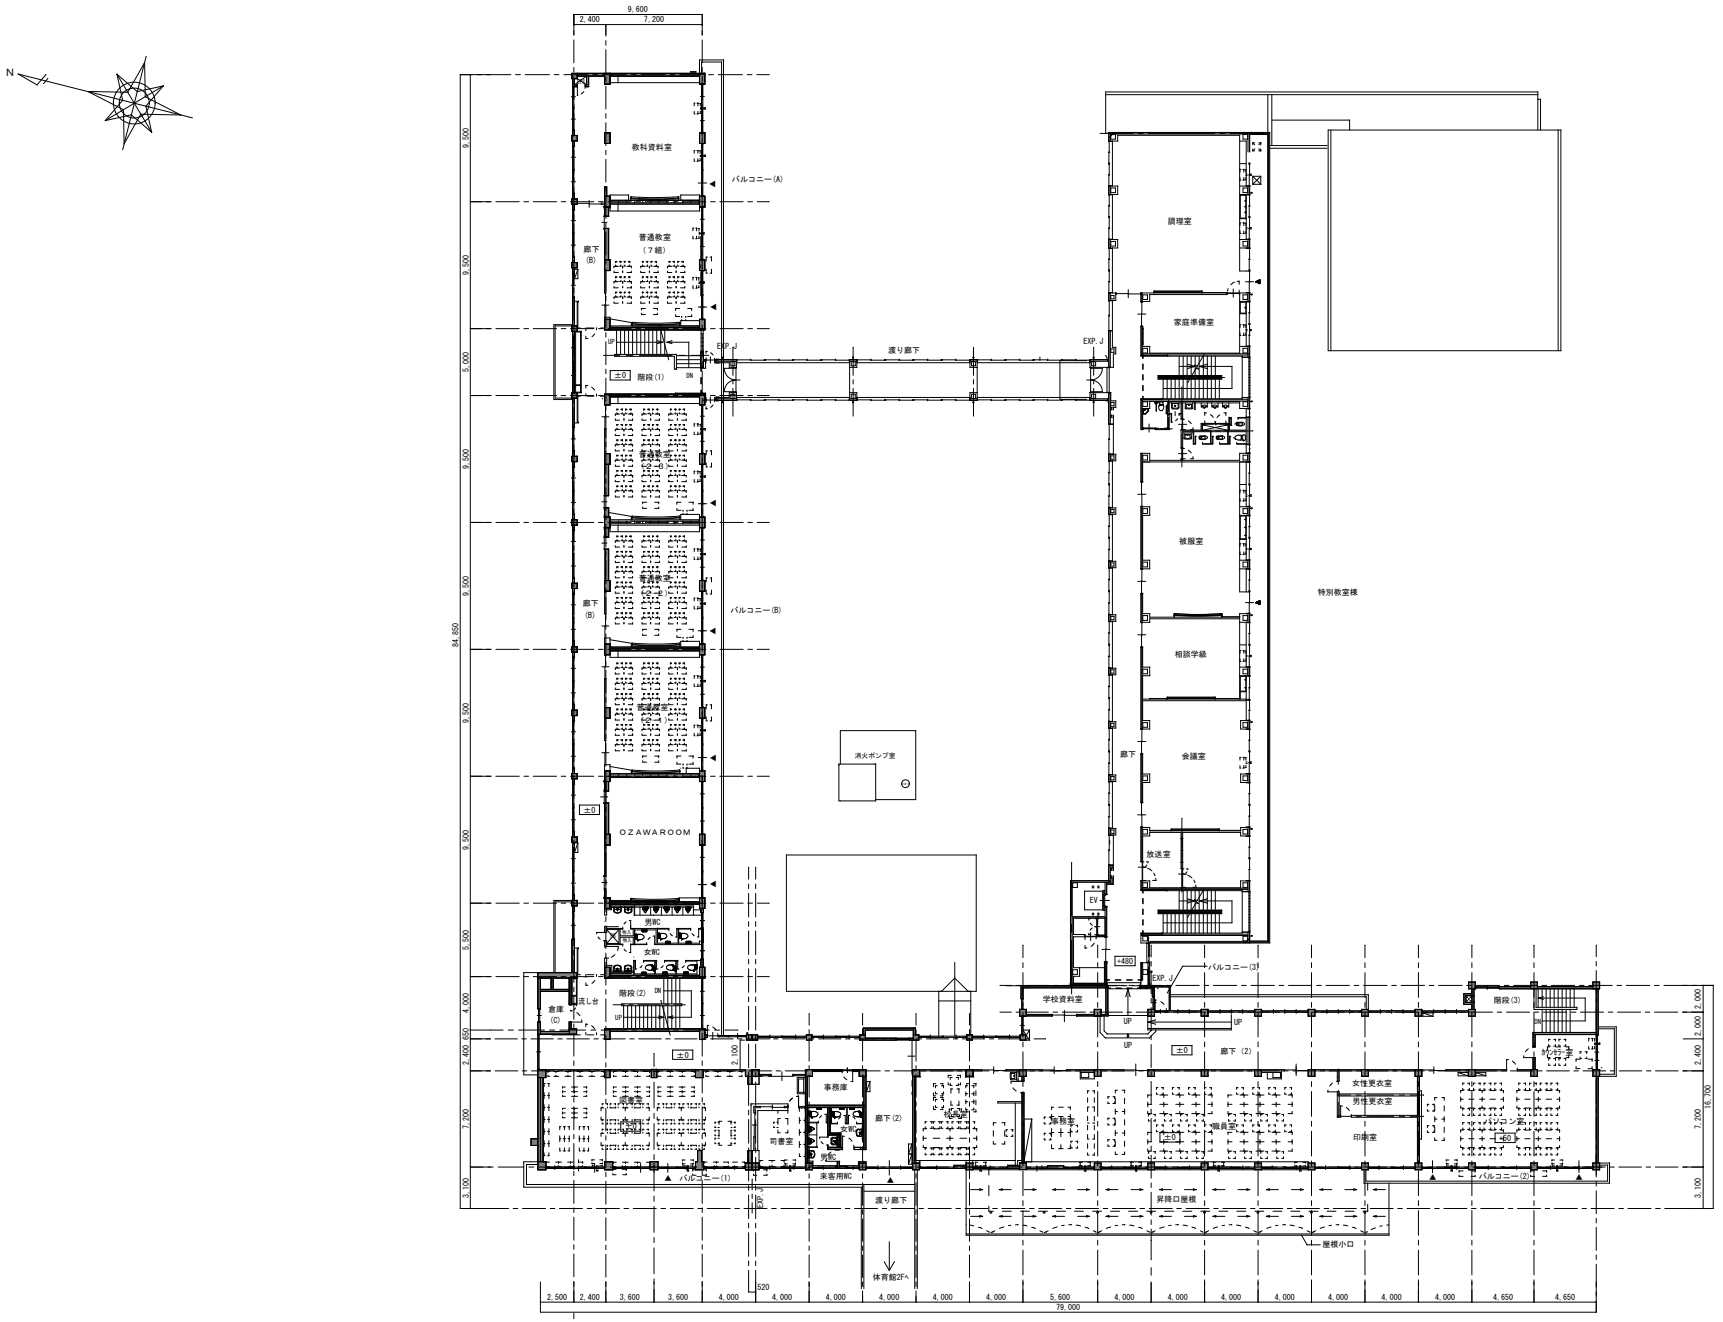

山ノ内町統合小学校整備計画策定支援業務	山ノ内町教育委員会	山ノ内中学校校舎　２階平面図	縮尺 A3:1/400