配置図

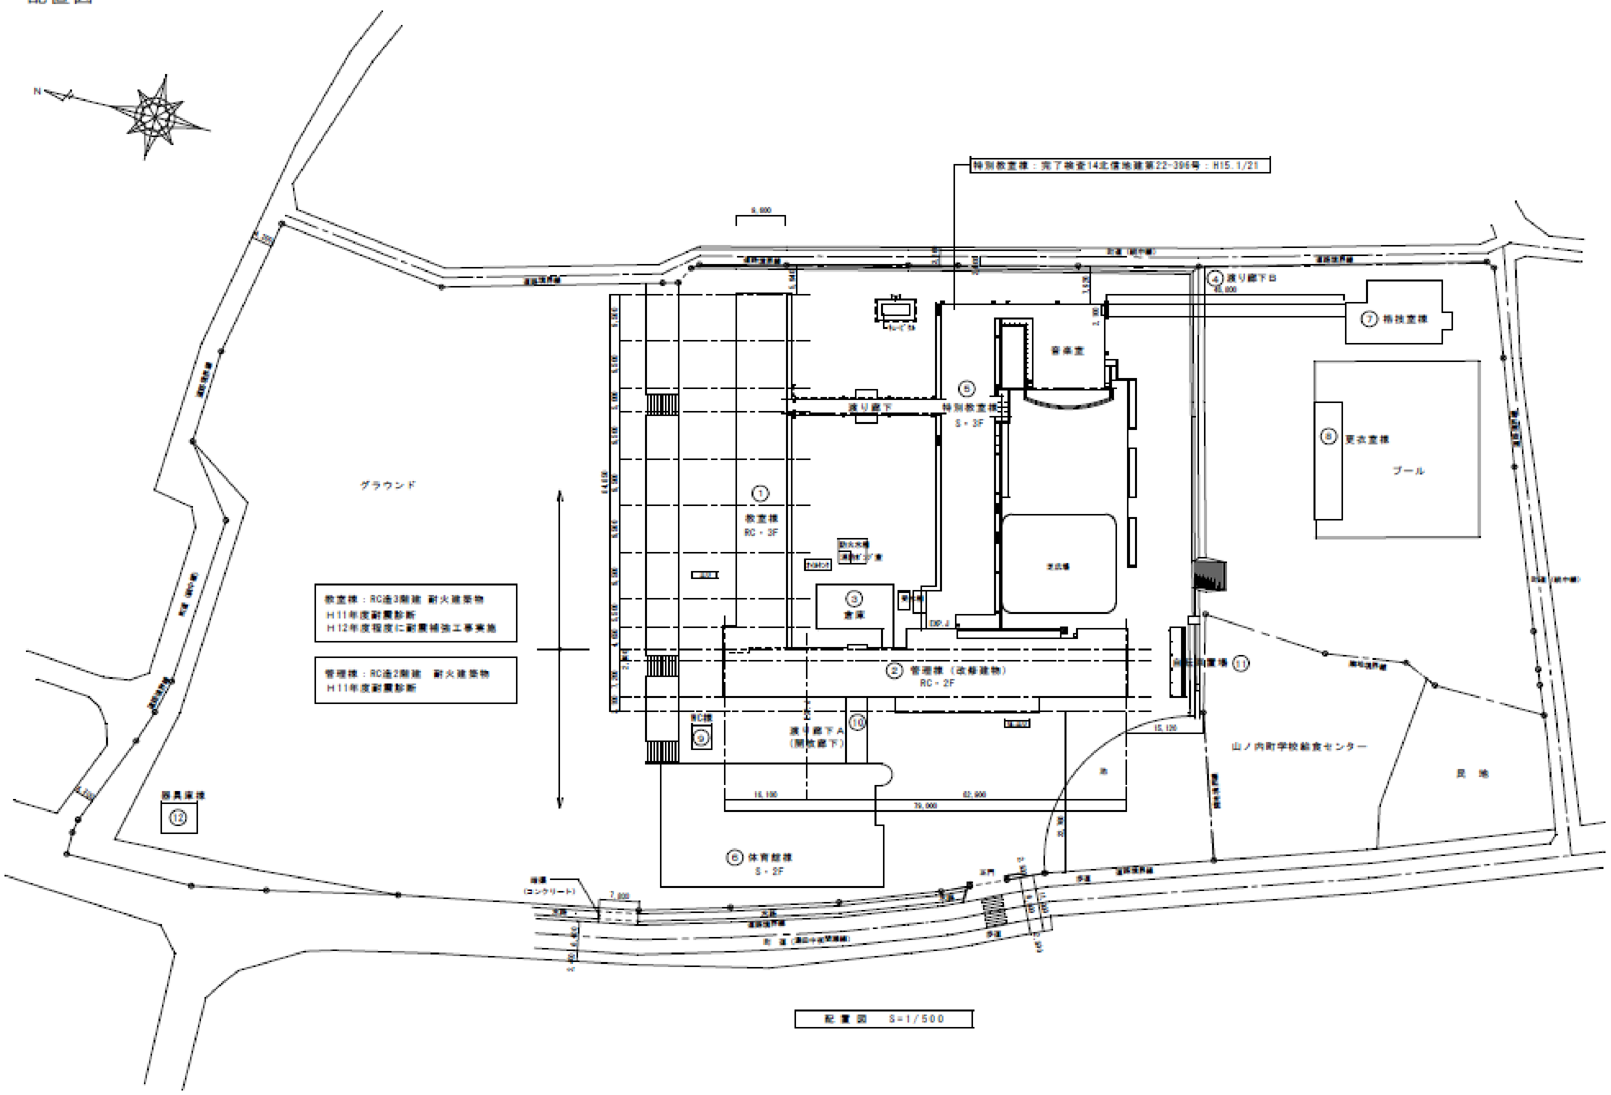
N
グラウンド
① 教室棟 RC・3F
② 管理棟（改修建物） RC・2F
③ 倉庫
④ 渡り廊下B
⑤ 特別教室棟 S・3F
⑥ 体育館棟 S・2F
⑦ 特技室棟
⑧ 更衣室棟
⑨ WC棟
⑩ 渡り廊下A（開放廊下）
⑪ 自転車置場
⑫ 器具庫棟
渡り廊下
音楽室
プール
山ノ内町学校給食センター
民地
町道（湯田中駅線）
歩道
正門
門柱（コンクリート）
79,000
62,900
16,100
15,120
7,000
6,800

特別教室棟：完了検査14北信地建第22-396号：H15.1/21

教室棟：RC造3階建 耐火建築物
H11年度耐震診断
H12年度程度に耐震補強工事実施

管理棟：RC造2階建 耐火建築物
H11年度耐震診断

配置図 S=1/500

案内図

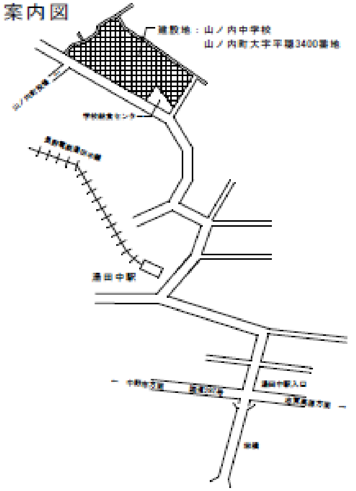
建設地：山ノ内中学校
山ノ内町大字平穏3400番地
学校給食センター
湯田中駅
湯田中駅入口

番号	建物名称	建築面積(m2)	延床面積(m2)	構造・階数
1	普通教室棟	699.59	2,128.16	RC造 3階
2	管理棟	972.65	1,863.18	RC造 2階
3	倉庫 [illegible]	143.00	143.00	S 造 1階
4	渡り廊下B	98.28	98.28	S 造 1階
5	特別教室棟	1,096.55	2,451.52	RC造 3階
6	体育館棟	1,123.05	1,434.96	S 造 2階
7	特技室棟	235.12	463.01	S 造 2階
8	更衣室棟	127.20	127.20	S 造 1階
9	WC棟	19.74	19.74	S 造 1階
10	渡り廊下A	58.65	58.65	RC造 1階
11	自転車置場	28.00	28.00	S 造 1階
12	器具庫棟	43.83	43.83	S 造 1階
	合　計	2,732.14	4,626.91	
	総合計	4,645.66	8,859.53	

敷地概要

都市計画	都市計画区域（内 ・ 外） ・市街化区域 ・市街化調整区域 ○指定なし
用途地域	○第1種中高層住居専用・住居・近隣商業・商業・準工業・工業・工業専用 ・指定なし
建ぺい率	建ぺい率：60% （角地緩和 60%）
容積率	容積率 ：200% （前面道路幅12m未満の場合・ m×4/10 ・ m×6/10）
防火地域	・防火・準防火○指定なし・法22条区域（内・外）
その他	・河川区域・河川保全区域・国立公園・国定公園・宅地造成等規制区域・[illegible] ・[illegible] ・[illegible] ○[illegible] ○禁止・許可・規制
前面道路	東側：（町道）幅員 7.0〜10.5m 南側：（町道）幅員 3.5〜3.8m 北側：（町道）幅員 3.2〜4.5m 西側：（町道）幅員 3.5〜6.7m
開発行為（都計法）	○無 ・有
日影規制	・無 ○有 （建築物高さ10m、平均地盤面からの高さ4m） 日影規制 5m － 4時間 10m － 2.5時間

山ノ内町立義務教育学校整備基本・実施設計業務委託	山ノ内町教育委員会	山ノ内中学校配置図・案内図