


改修 1階平面図 S=1/100

給排水管線

空調管線

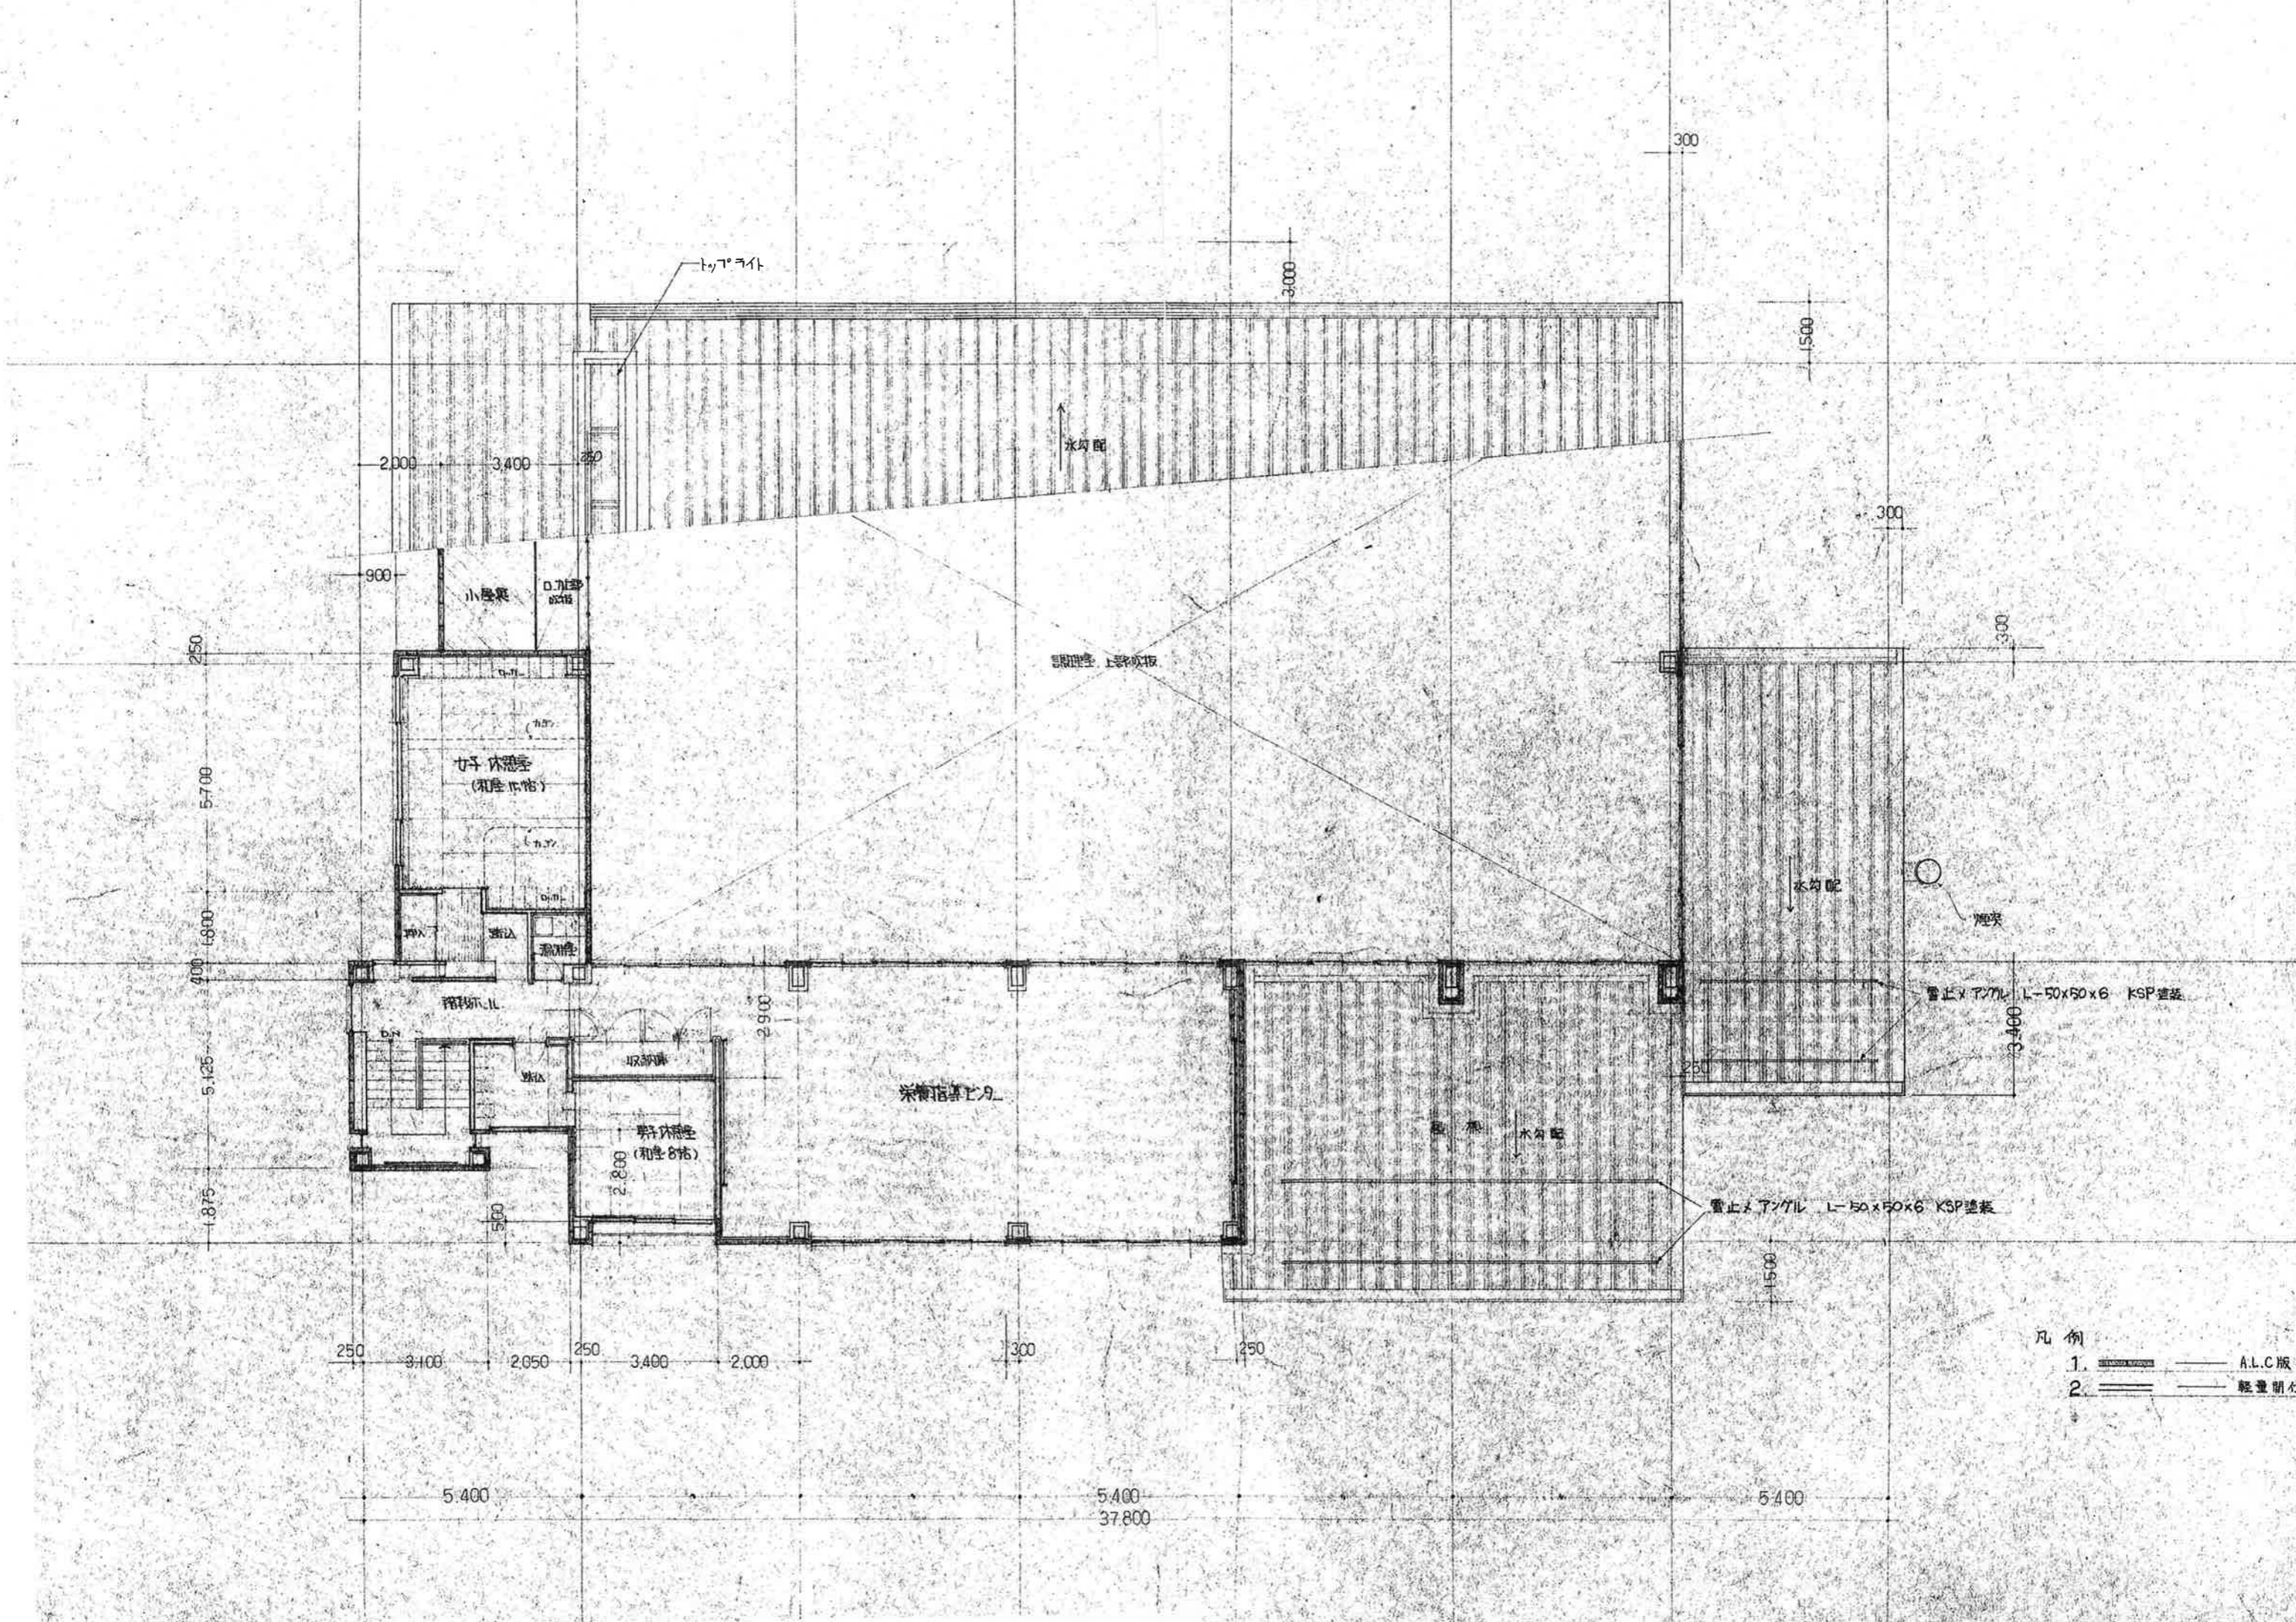

- 凡例
- 1. A.L.C版
 - 2. 軽量開仕